


Схема тепловых сетей котельной СТ Привенской

Утверждаю:
 Директор ООО "Теплосети"
 В.А. Приворачный В.А.
 2023 г.

ООО "Теплосети"
 ИНН 50/010/0000000
 ОГРН 1025000000000
 Юридический адрес: 500000, г. Привлечение, ул. Советская, д. 10

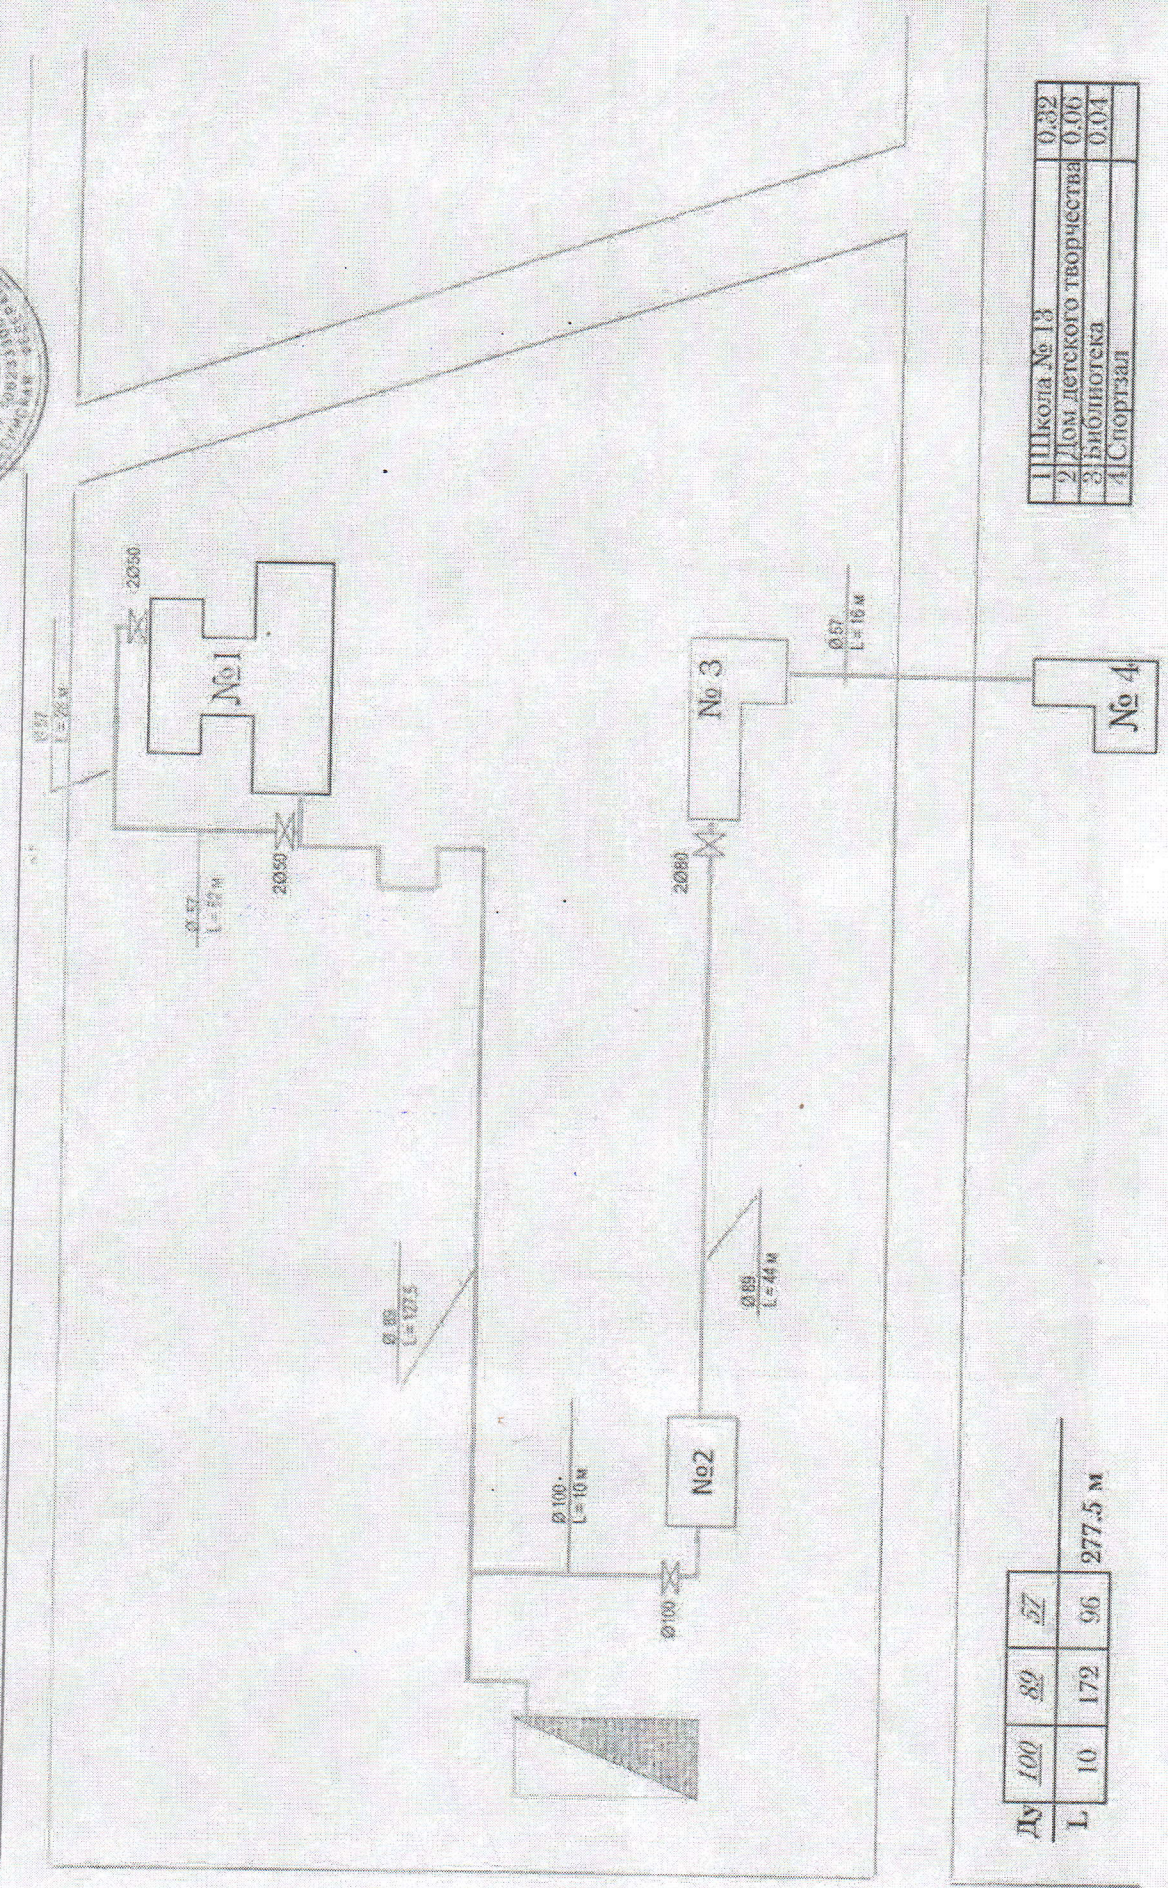

Ду	100	89	57
L	10	172	96
			277.5 м

1	Школа № 13	0.32
2	Дом детского творчества	0.06
3	Библиотека	0.04
4	Спортзал	